


# AJUTINE LIIKLUSKEEM

Töövõtja: TERRAT AS  
Liikluskorraldus: Naami-V OÜ  
Kajaka tn. - Kesk tn.  
SILLAMÄE linn

Vastutav isik: Gustav Teder 56667734  
Vastutav isik: Igor Nalivaiko tel.5117534,5118306

Töö algus: 01.07.2011  
Töö lõpp:  
Teekatte taastamine kuni:

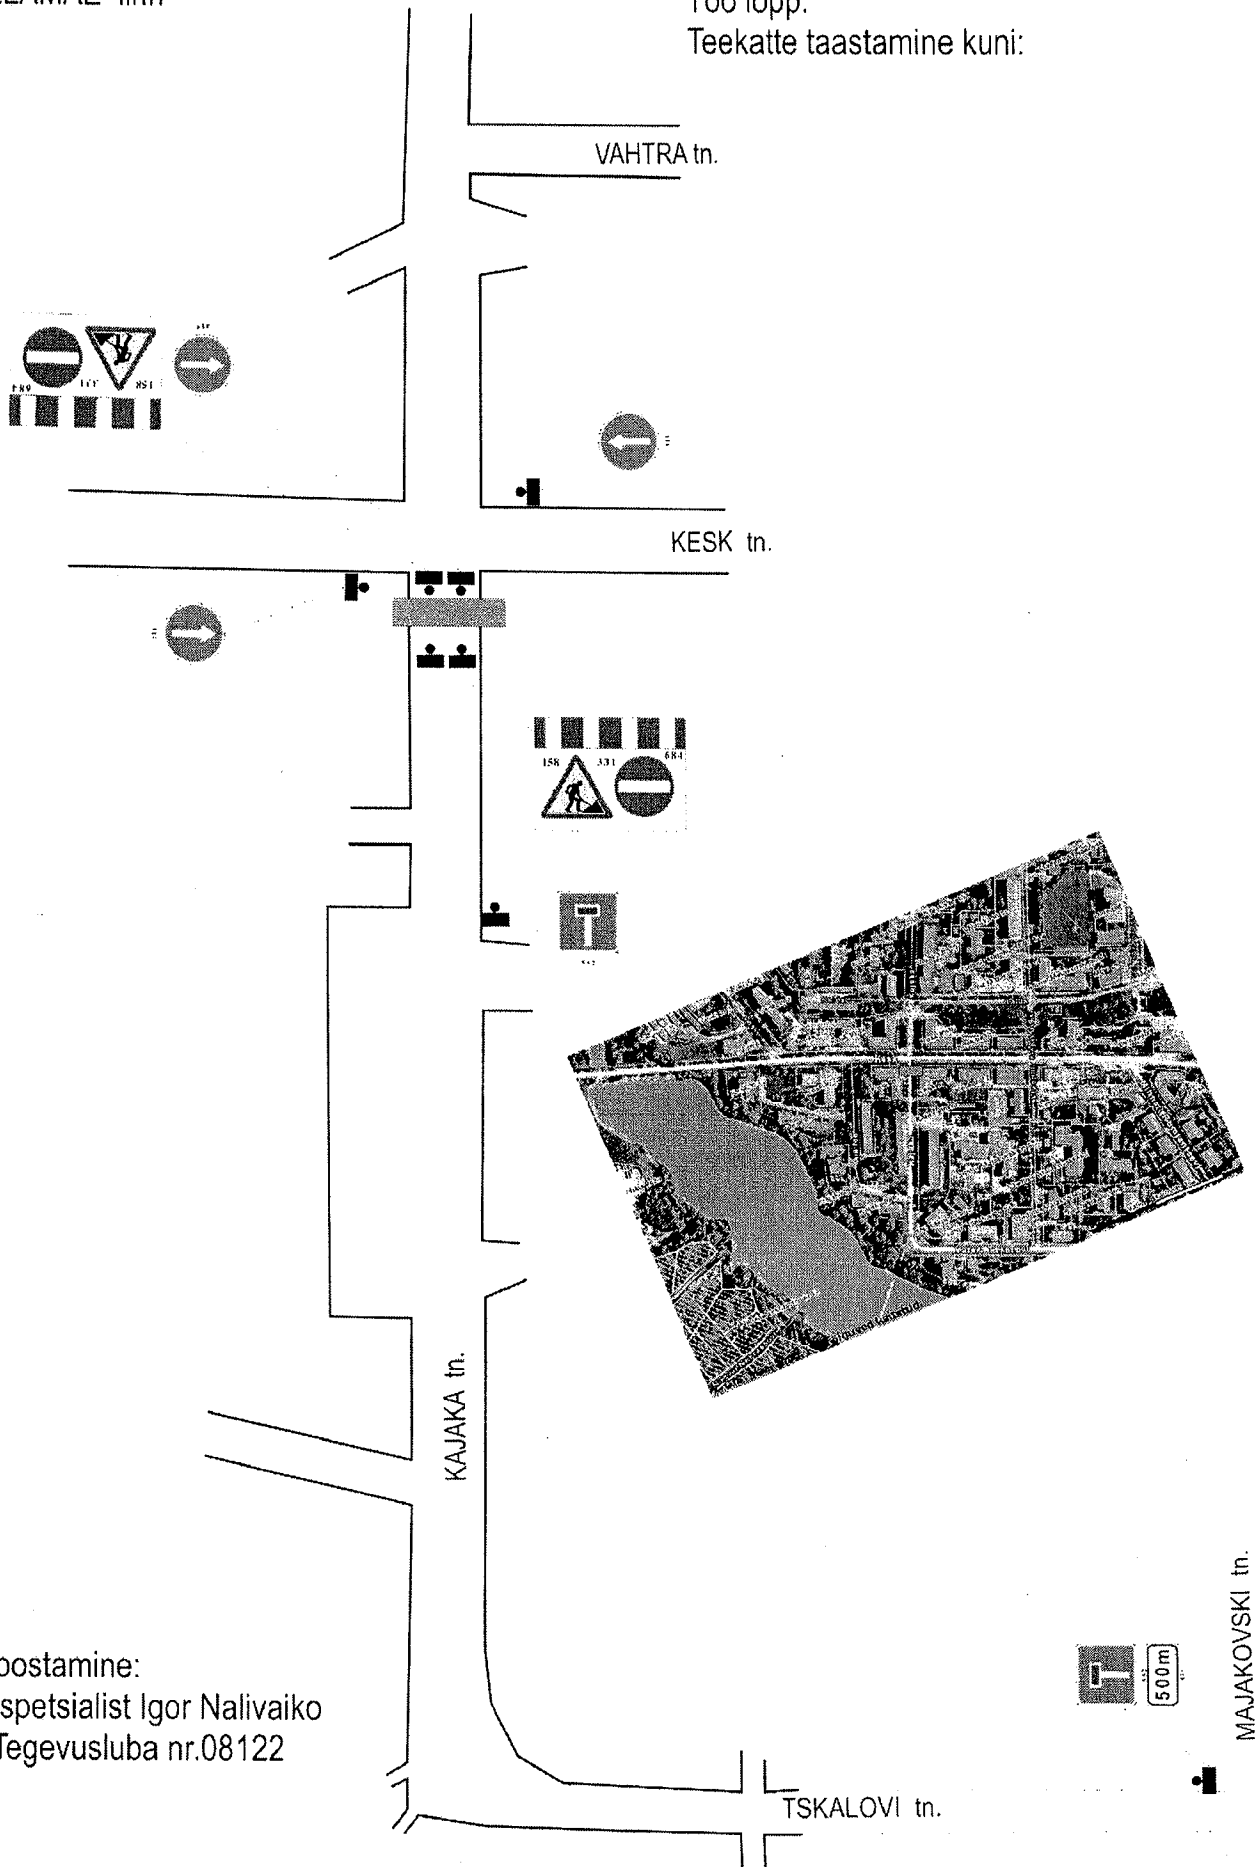

Liiklusskeemi koostamine:  
Liikluskorraldusspetsialist Igor Nalivaiko  
Maanteeameti Tegevusluba nr.08122

01.07.2011

MAJAKOVSKI tn.